


COCHERA

Sup. Total

320,68 m²

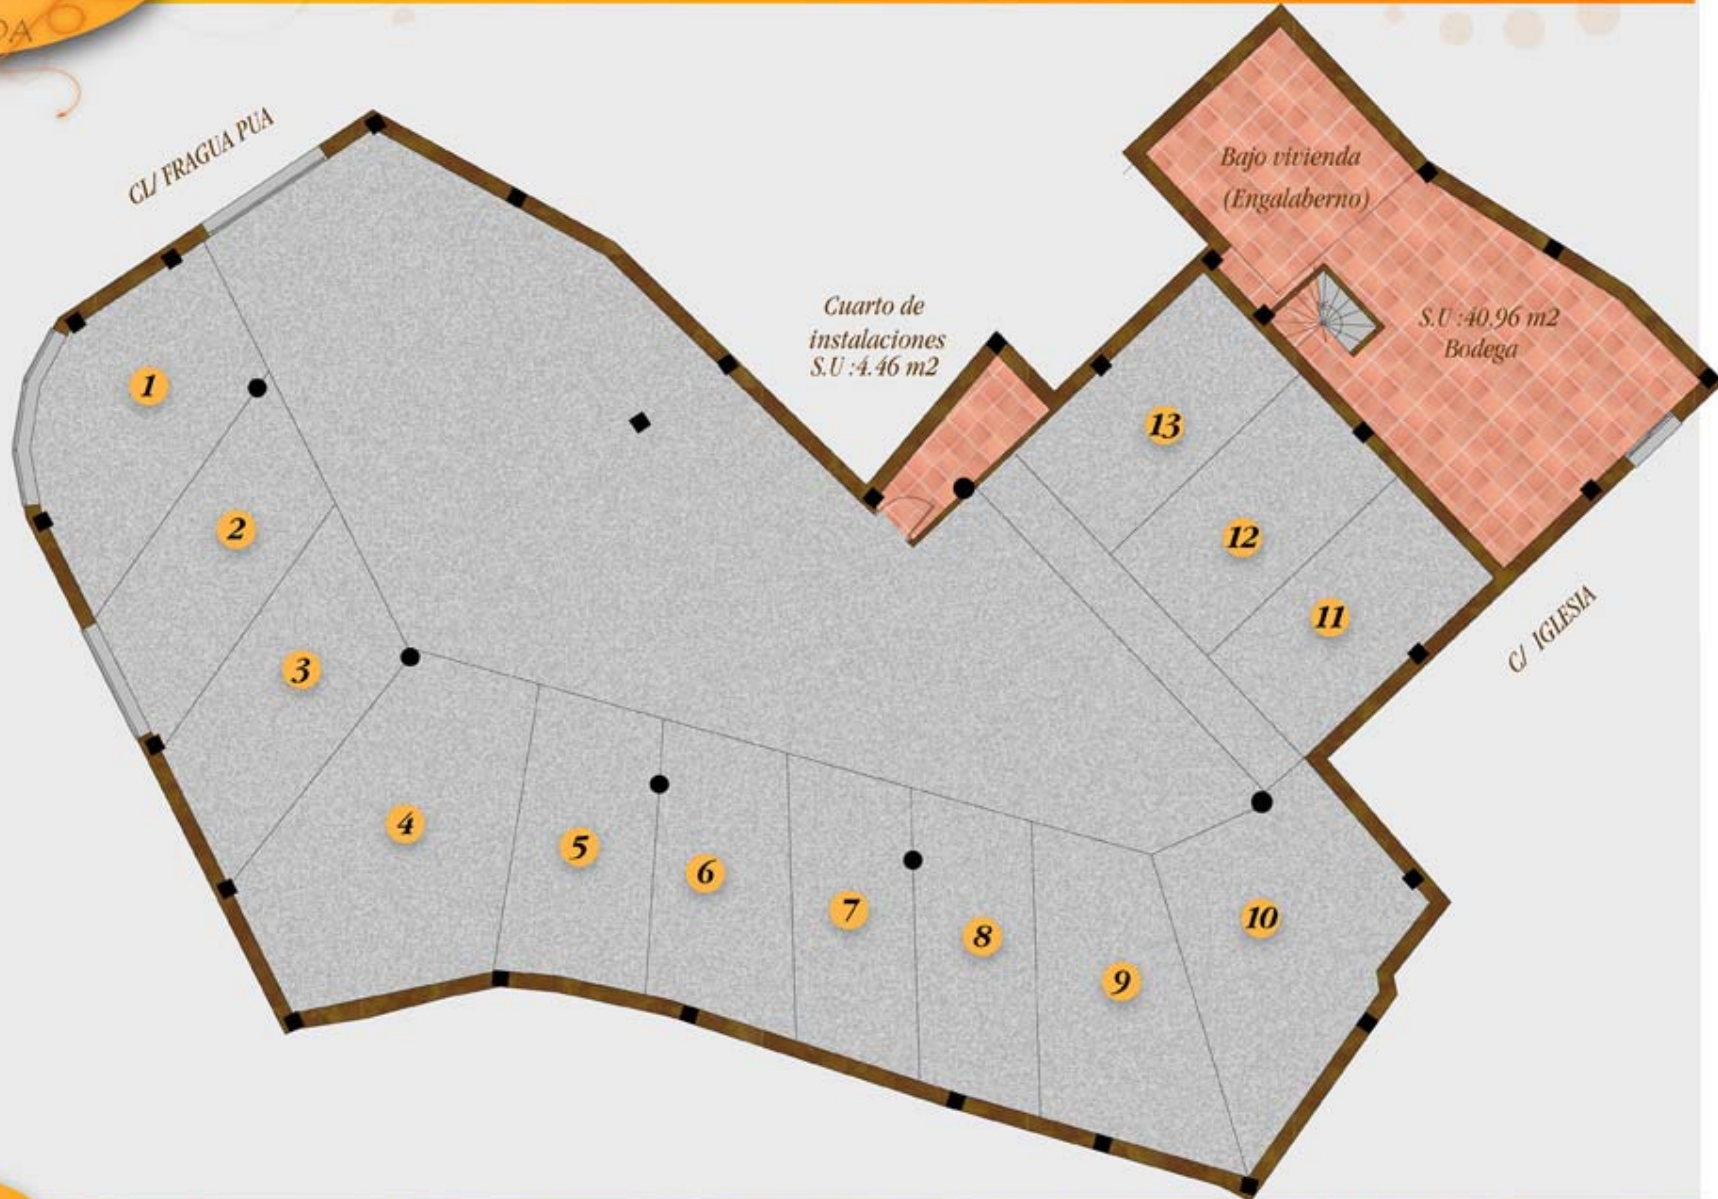

Escala Gráfica



Información y Venta:

Tel. 93 814 85 13 - 607 462 921
www.grupemu.com

plano comercial, para uso meramente informativo, sin valor contractual, corresponde al proyecto constructivo
 y está sujeto a las variaciones técnicas y/o administrativas que se produzcan en ejecución de obra