




INAFISCO
gestió immobiliària

Masia Nova, 4-6 Pl. Sta. Magdalena
08800 Vilanova i la Geltrú.

Tel: 93 814 85 13 - 607 46 29 21 Fax: 93 814 85 36

Edifici Unifamiliar.
Carrer dels Serrallers, 3b.
Urb. La Collada - Sis Camins Barcelona

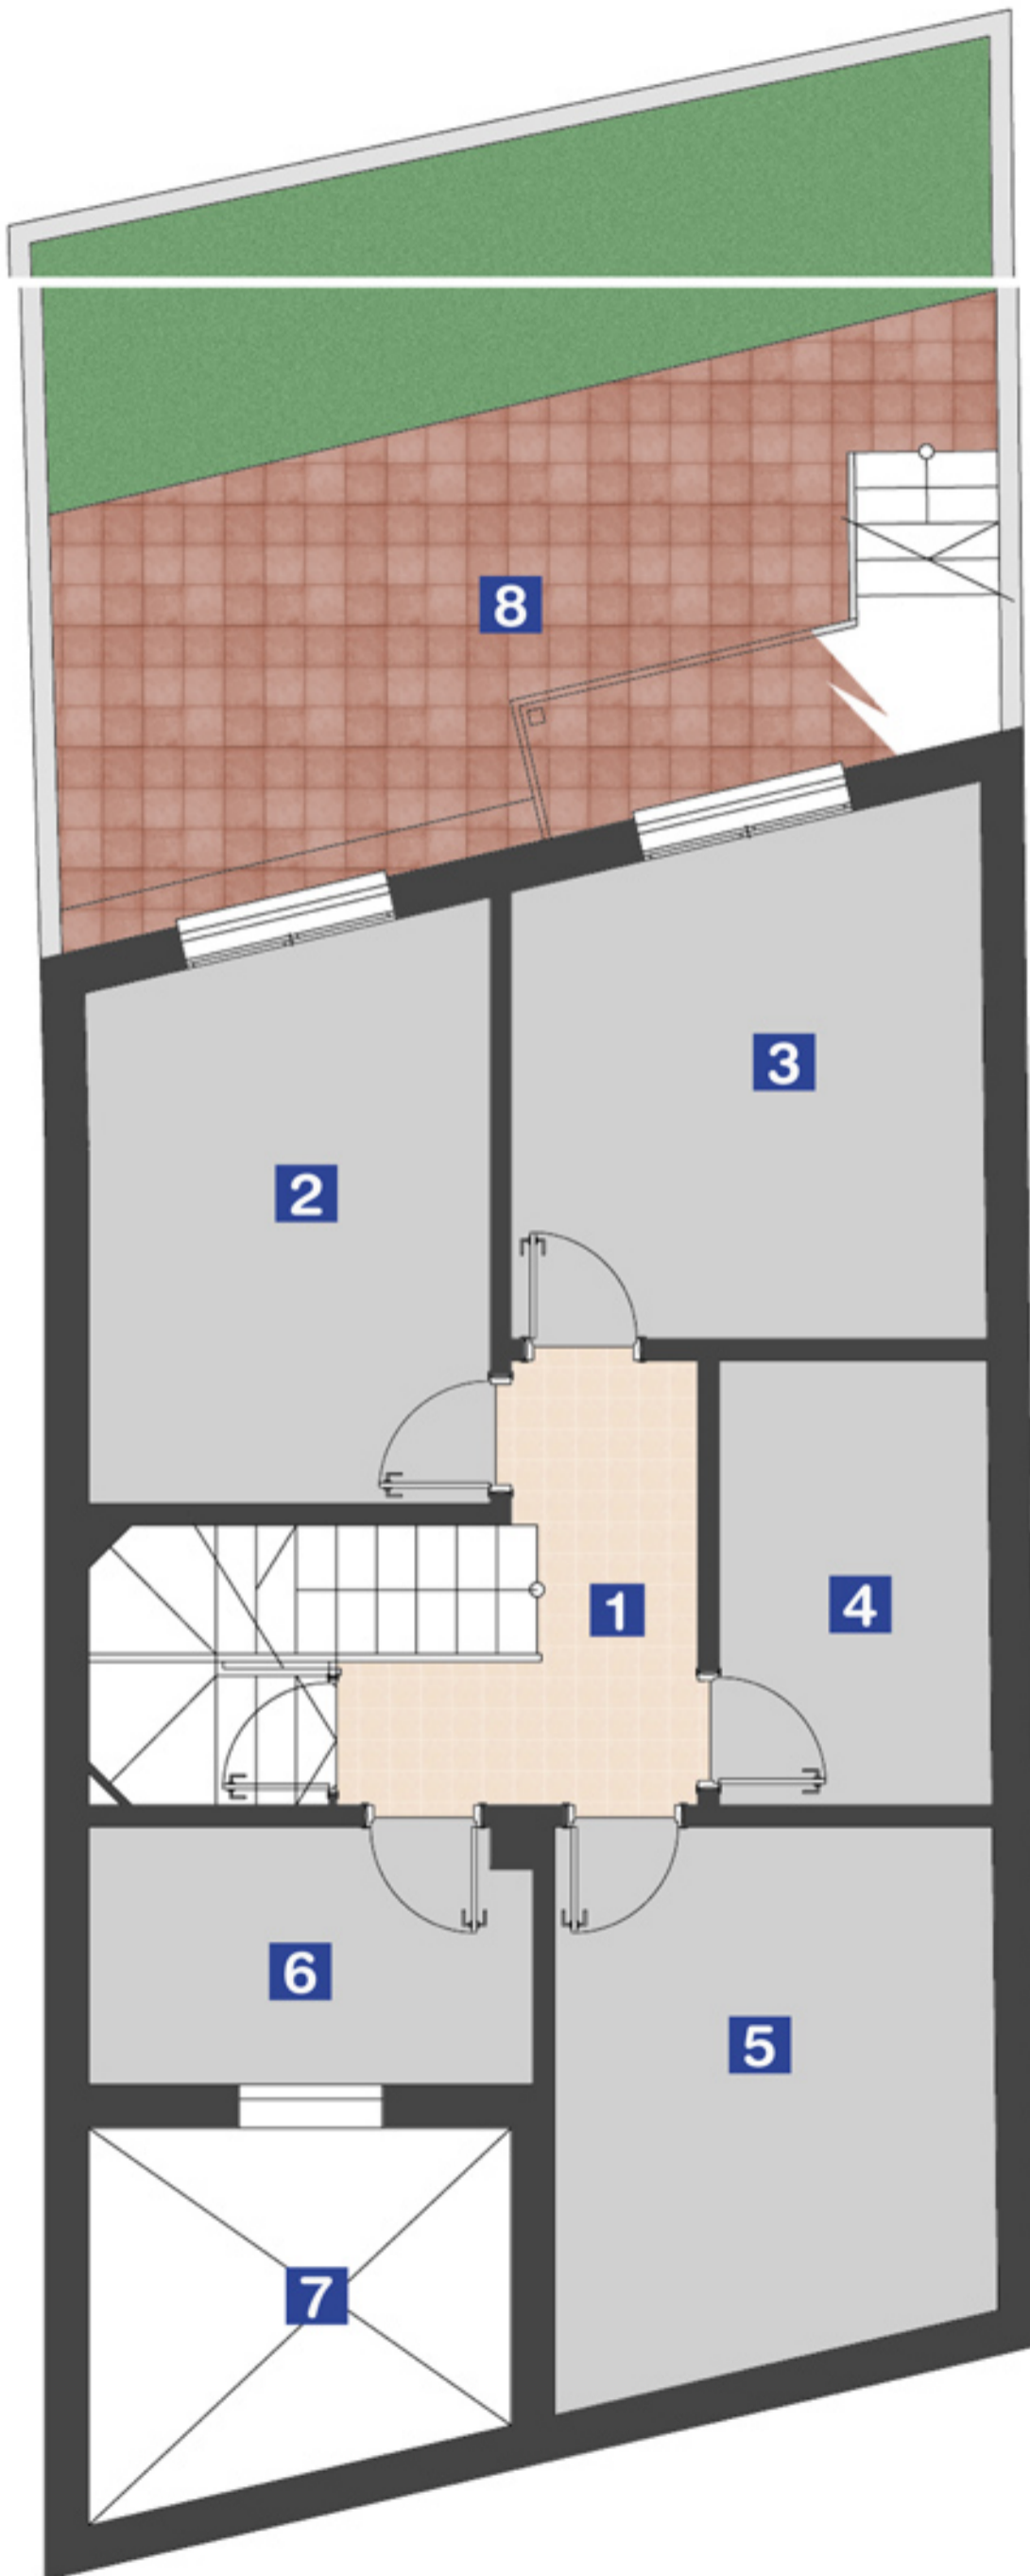

PLANTA SOTERRANI

SUPERFÍCIES

1. Distribuidor	9.77 m ²
2. Traster 1	10.92 m ²
3. Traster 2	11.53 m ²
4. Traster 3	5.84 m ²
5. Celler	11.67 m ²
6. Instal.lacions	5.50 m ²
7. Diposit aigua	12000 L
8. Terrassa. Jardí	32.94 m ²

SUPERFÍCIE ÚTIL TOTAL

55.23 m²

SUPERFÍCIE CONSTRUÏDA TOTAL

77.98 m²

ESCALA GRÀFICA



(*) PLÀNOLS COMERCIALS CREATS DIGITALMENT PER A ÚS COMERCIAL. SENSE VALOR CONTRACTUAL.